Accusé de réception en préfecture
095-219503232-20240704-DEL-04072024-14-DE
Date de télétransmission : 05/07/2024
Date de réception préfecture : 05/07/2024

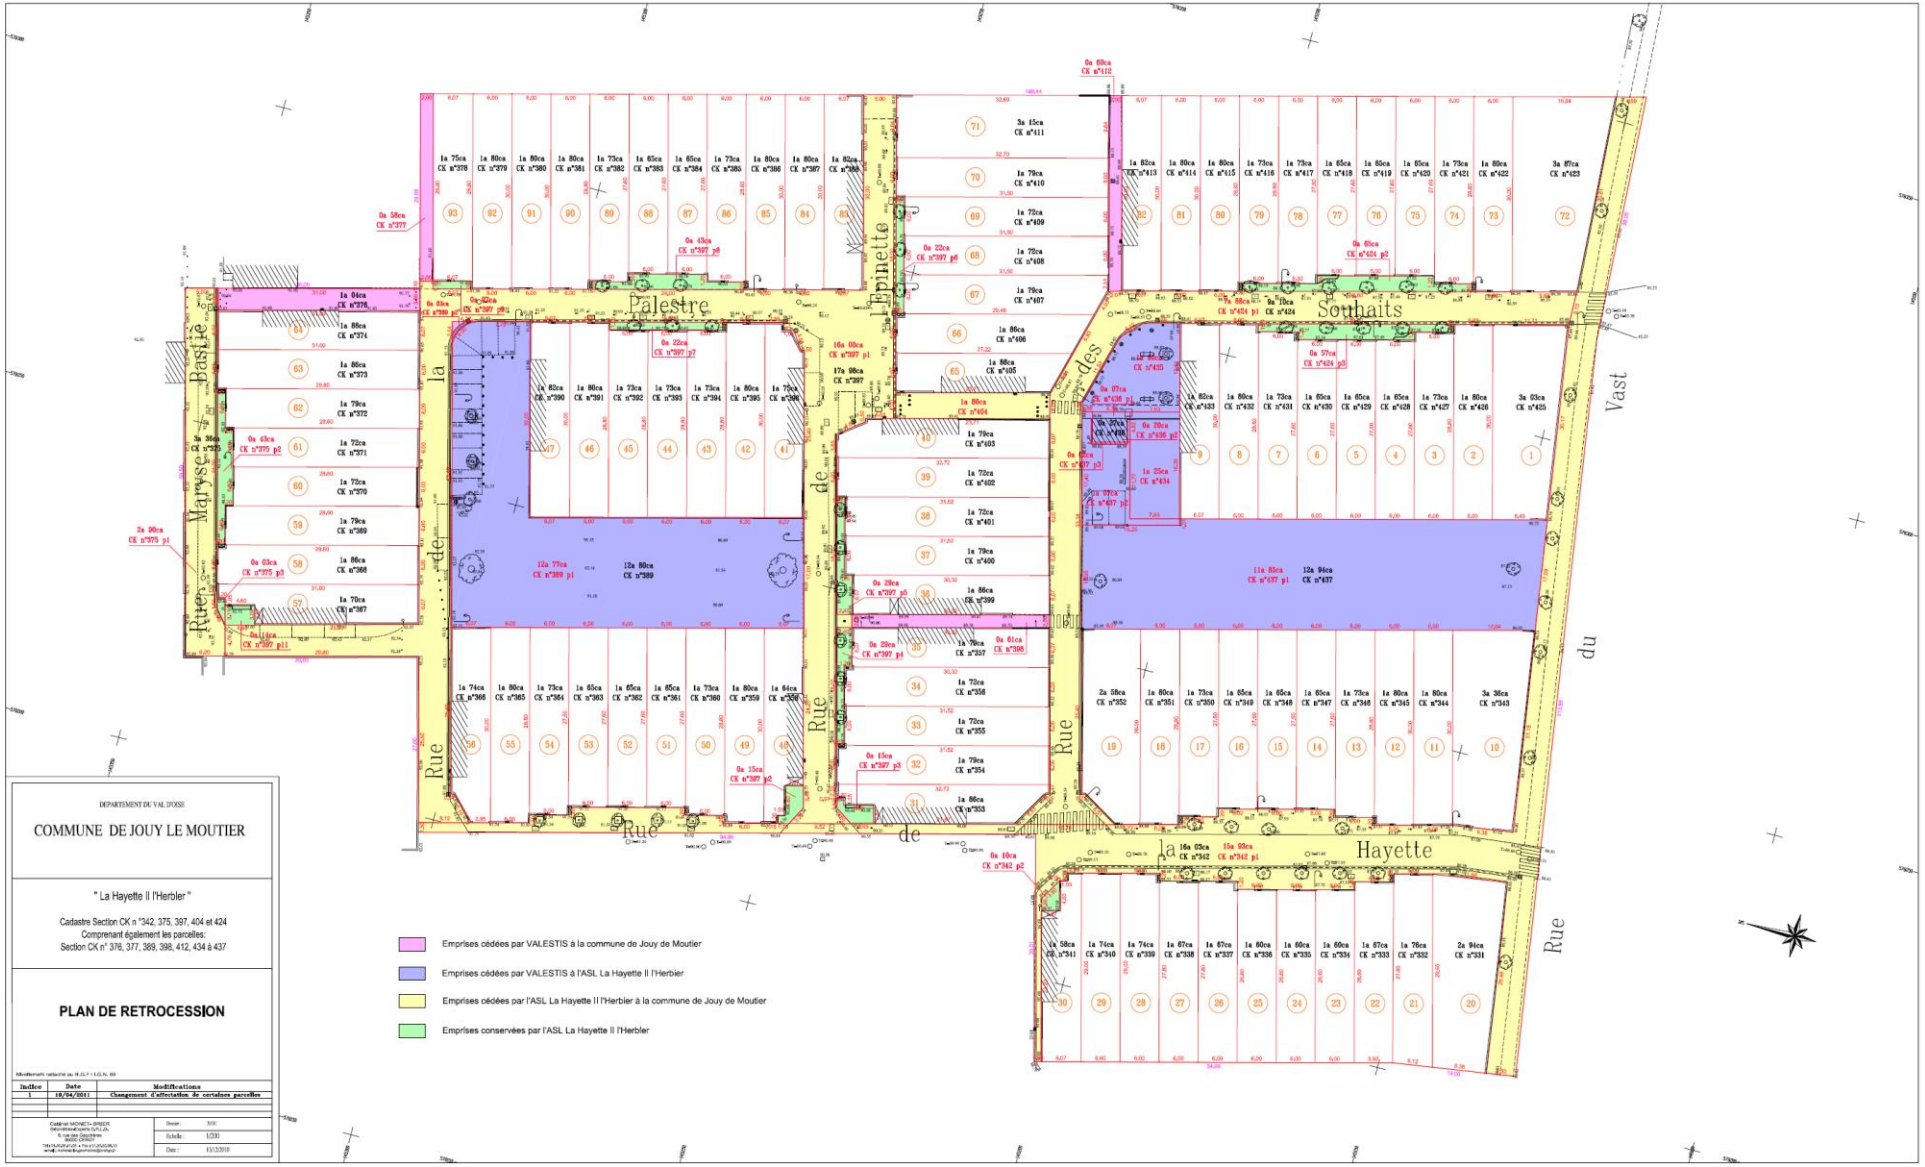

DEPARTEMENT DU VAL D'OISE

COMMUNE DE JOUY LE MOUTIER

" La Hayette II l'Herbier "

Cadastre Section CK n °342, 375, 397, 404 et 424
Comprenant également les parcelles:
Section CK n° 376, 377, 389, 398, 412, 434 à 437

PLAN DE RETROCESSION

Nivellement cadastral en N.G.F (I.G.N. 69)

Indice	Date	Modifications
1	18/04/2011	Changement d'affectation de certaines parcelles

CABINET MONETTI-SPIEER
Géomètres-Experts G.P.L.J.L.
6, rue des Chevaliers
95000 CERGY
TEL/FAX/ADR. ▲ Fax 01.30.30.06.01
email : cabinet.spieer@orange.fr

Dessiné : NM
Echelle : 1/250
Date : 03/12/2010