Accusé de réception en préfecture
095-219503232-20230629-DEL-290623-16-DE
Date de télétransmission : 07/07/2023
Date de réception préfecture : 07/07/2023

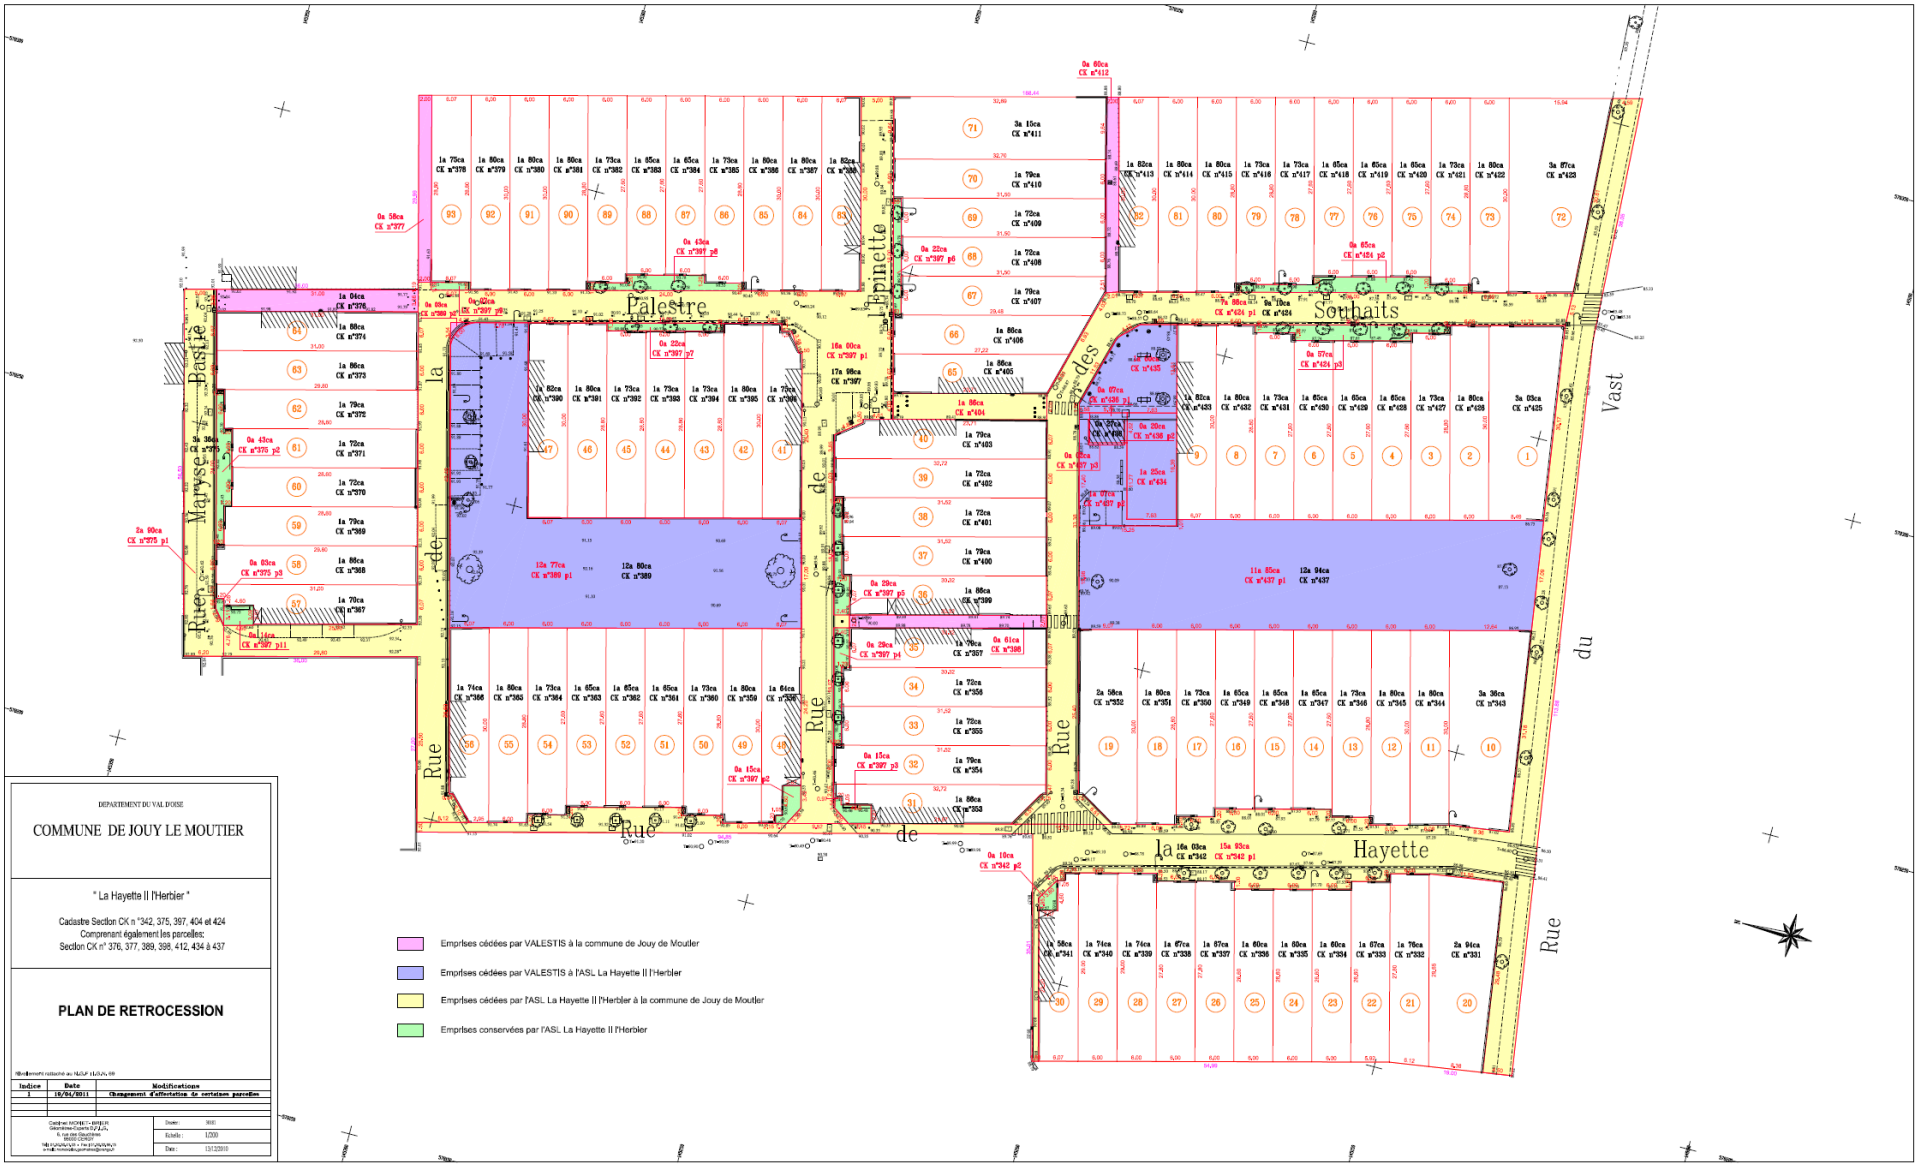

DEPARTEMENT DU VAL D'OISE

COMMUNE DE JOUY LE MOUTIER

" La Hayette II l'Herbier "

Cadastre Section CK n °342, 375, 397, 404 et 424
Comprenant également les parcelles;
Section CK n° 376, 377, 389, 398, 412, 434 à 437

PLAN DE RETROCESSION

Rattachement rattaché au NGF IGN69 99

Indice	Date	Modifications
1	10/04/2011	Changement d'affectation de certaines parcelles

Cabinet MOMET - BRIER
Géomètres Experts S.F.E.A.
6, rue des Sablières
95000 CERGY
Tél : 01.30.73.70.70 - Fax : 01.30.73.70.71
e-mail : momet@cergy.com

Dossier : 3680
Echelle : 1/200
Date : 13/12/2010