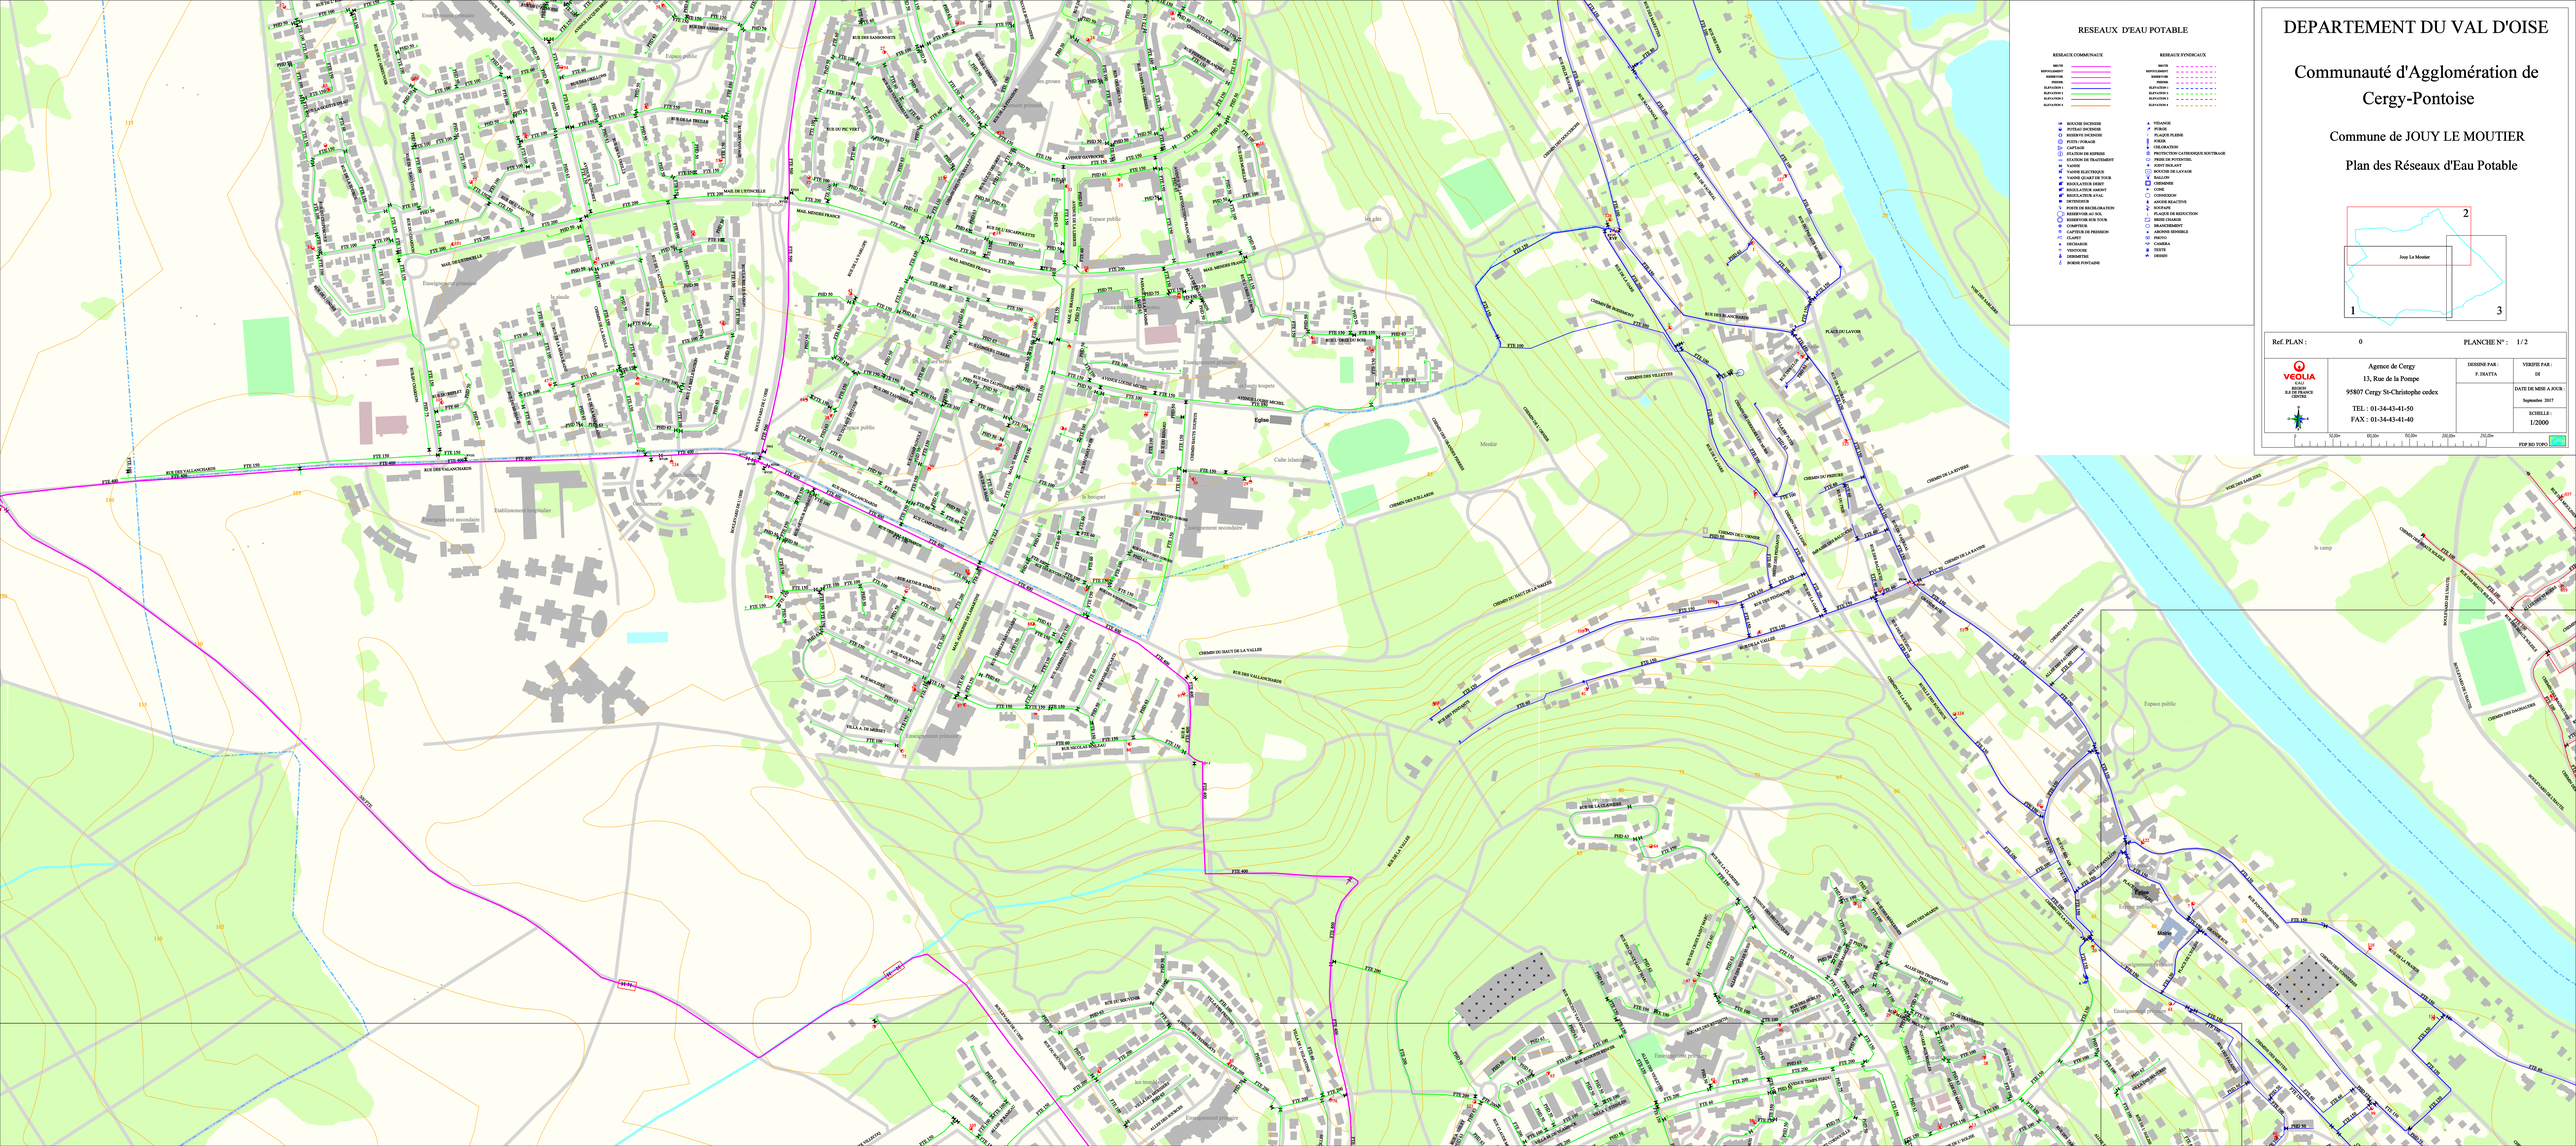
RESEAUX D'EAU POTABLE
RESEAUX COMMUNAUX
RESEAUX SYNDICAUX
DEPARTEMENT DU VAL D'OISE
Communauté d'Agglomération de Cergy-Pontoise
Commune de JOUY LE MOUTIER
Plan des Réseaux d'Eau Potable
Jouy Le Moutier
Ref. PLAN : 0
PLANCHE N° : 1 / 2
VEOLIA
EAU
REGION
ILE-DE-FRANCE
CENTRE
Agence de Cergy
13, Rue de la Pompe
95807 Cergy St-Christophe cedex
TEL : 01-34-43-41-50
FAX : 01-34-43-41-40
DESSINE PAR : F.DATTA
VERIFIE PAR : DI
DATE DE MISE A JOUR : Septembre 2017
ECHELLE : 1/2000
FDP BD TOPO